


ALTIMETRIA della località tra  
 CASTELLANONTE - TRAVERSELLA - valle Chiofella  
 PROGETTO di MASSIMA  
 PER LA COSTRUZIONE di una FERROVIA - TRAMVA

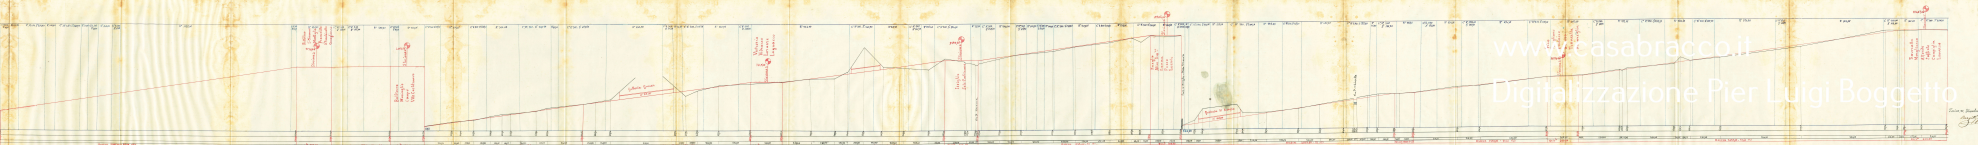

www.casabracco.it  
 Digitalizzazione Pier Luigi Boggetto

Scale 1:1000  
 1 cm = 10 m